





BOREAS

RESIDENCIAL

VIVIENDA 03

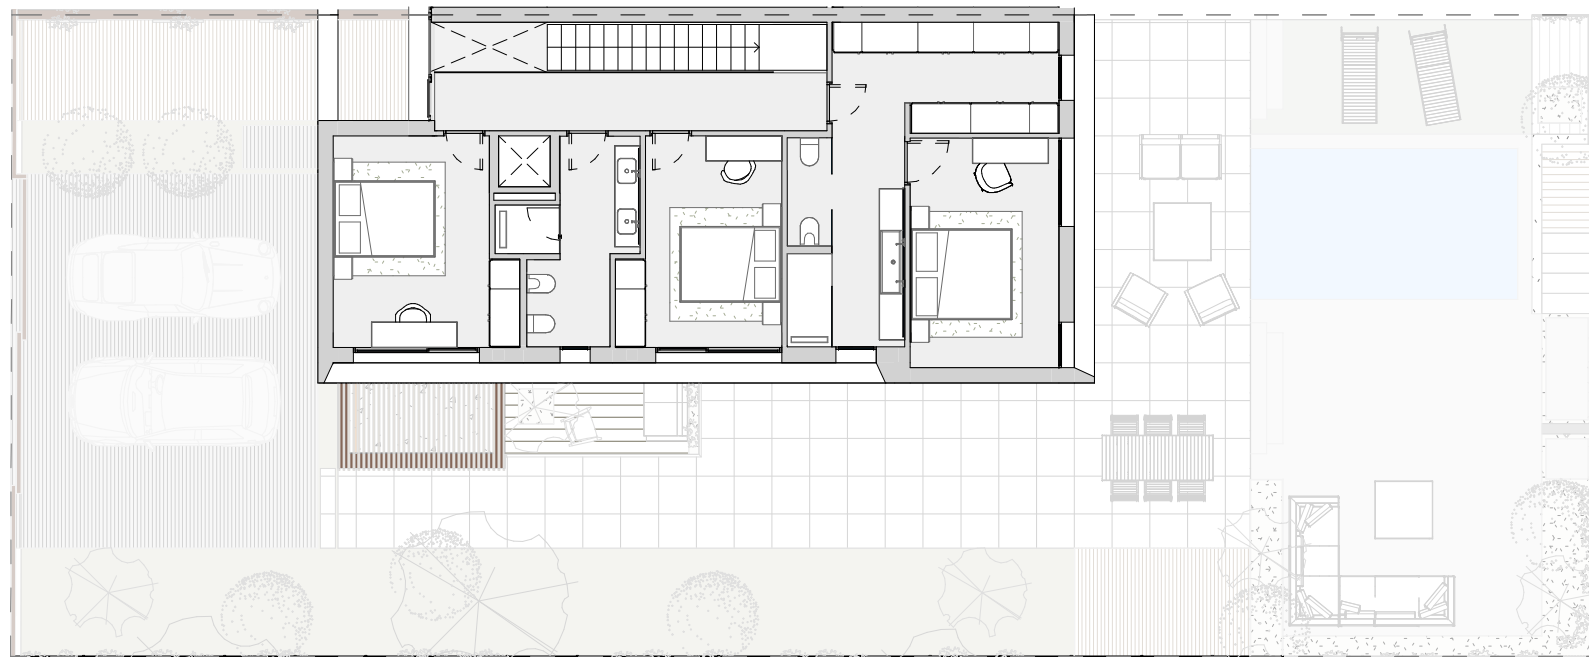

Planta Primera

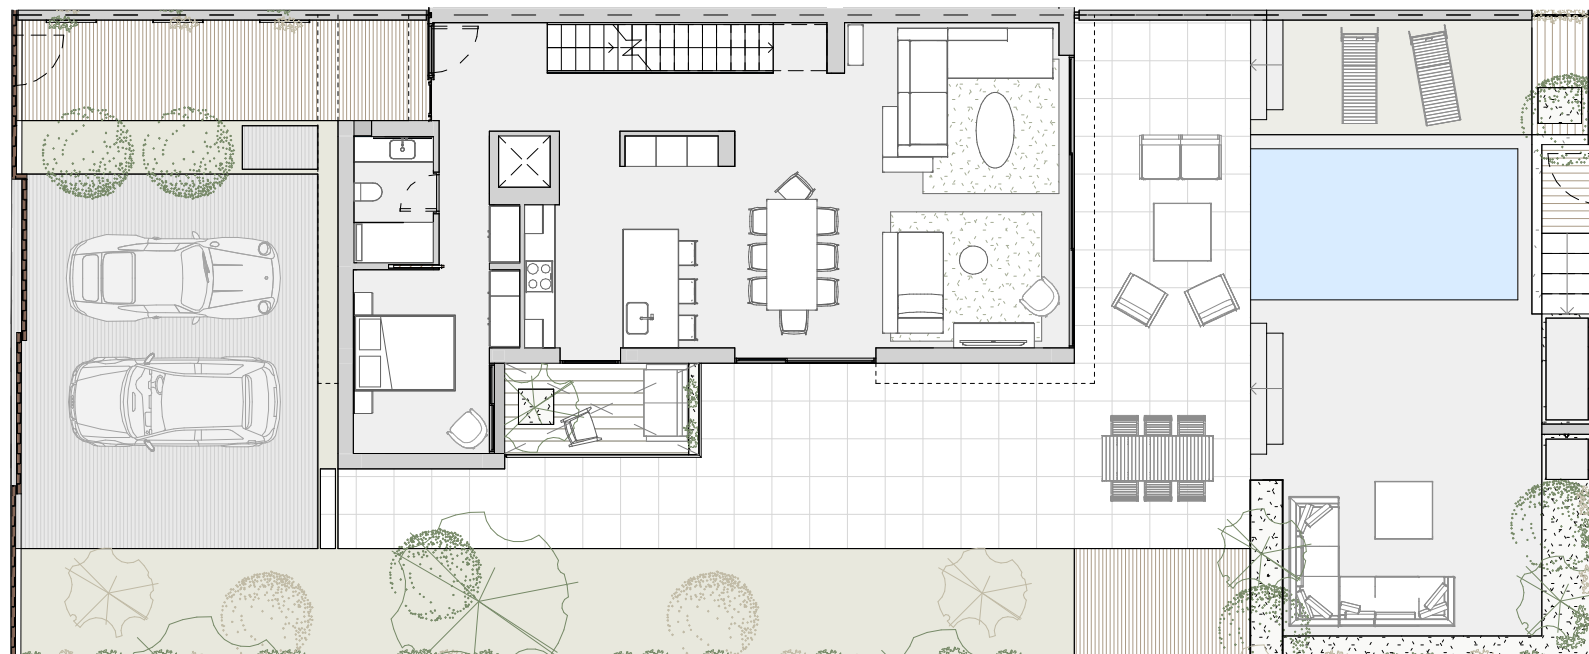

Planta Baja

Avenida Ferrocarril

Calle Martos
(Parque Serra d'Irta)



Planta Sótano

ÚTILES

INTERIOR	
Planta primera	81,77 m ²
Planta baja	86,09 m ²
Planta sótano	85,18 m ²
TOTALES ÚTILES	253,04 m²

TERRAZAS Y JARDINES	
Planta baja	285,75 m ²
Planta sótano	14,32 m ²
TOTALES ÚTILES	300,07 m²

TOTALES ÚTILES 553,11 m²


CONSTRUIDAS

CERRADA	
Planta primera	91,73 m ²
Planta baja	102,12 m ²
Planta sótano	101,17 m ²
TOTALES CONSTRUIDAS	295,02 m²

TERRAZAS Y JARDINES	
Planta baja	285,75 m ²
Planta sótano	14,32 m ²
TOTALES CONSTRUIDAS	300,07 m²

TOTALES CONSTRUIDAS 595,09 m²

SUPERFICIE PARCELA 401,90m²

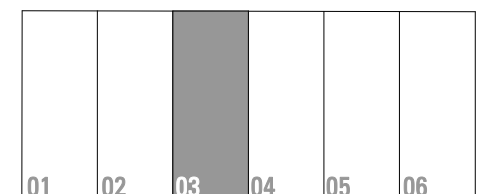

VIVIENDA 03

_escala 1/150

* Este documento carece de valor contractual pudiendo verse sujeto a modificaciones por la dirección facultativa durante la obra