





BOREAS

RESIDENCIAL

VIVIENDA 04

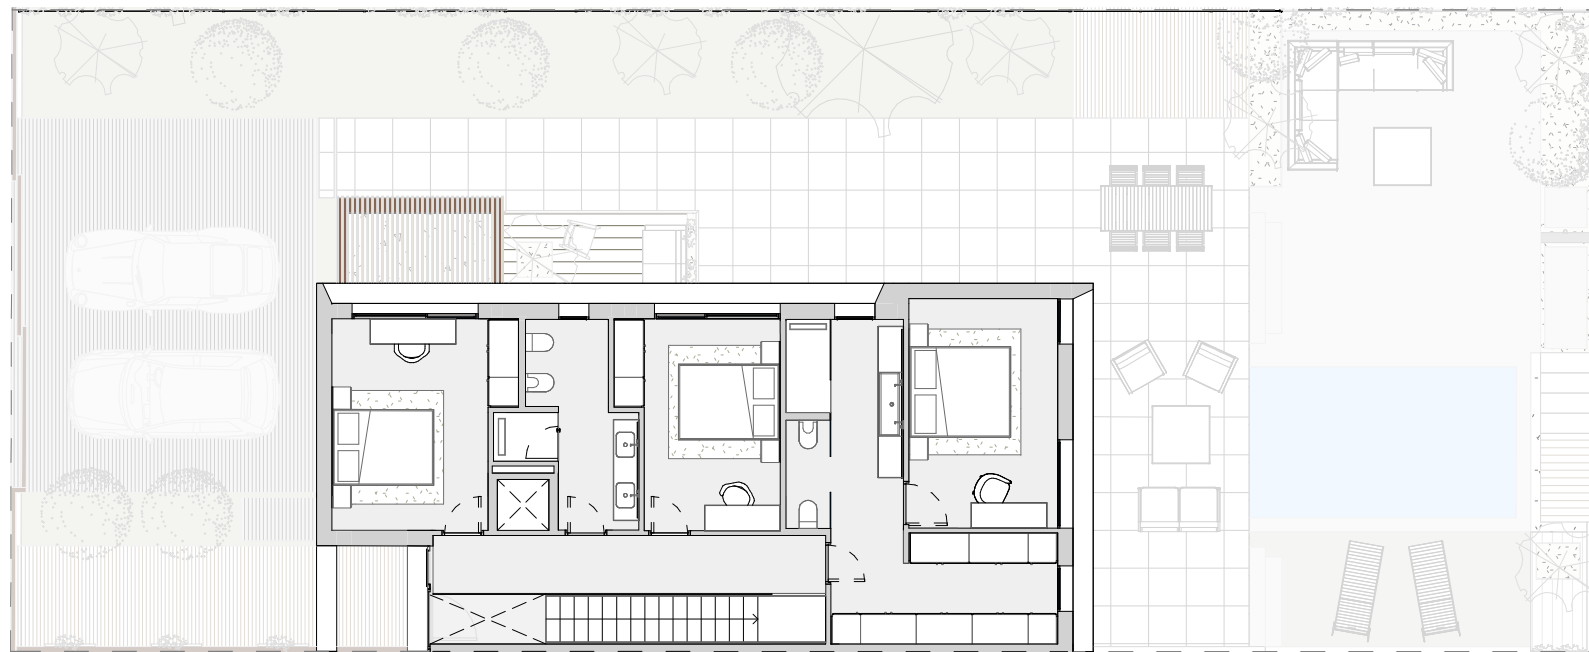


Planta Primera

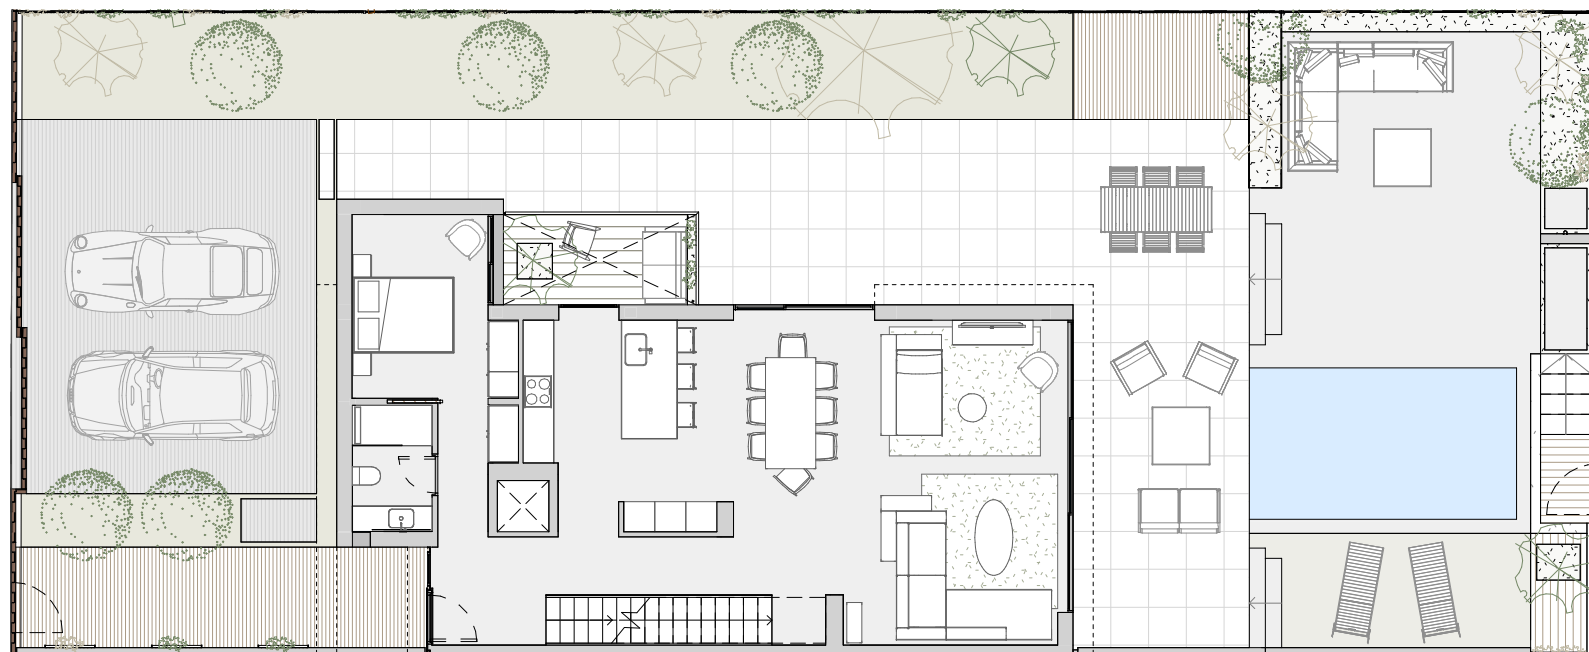

Planta Baja

Avenida Ferrocarril

Calle Martos
(Parque Serra d'Irta)

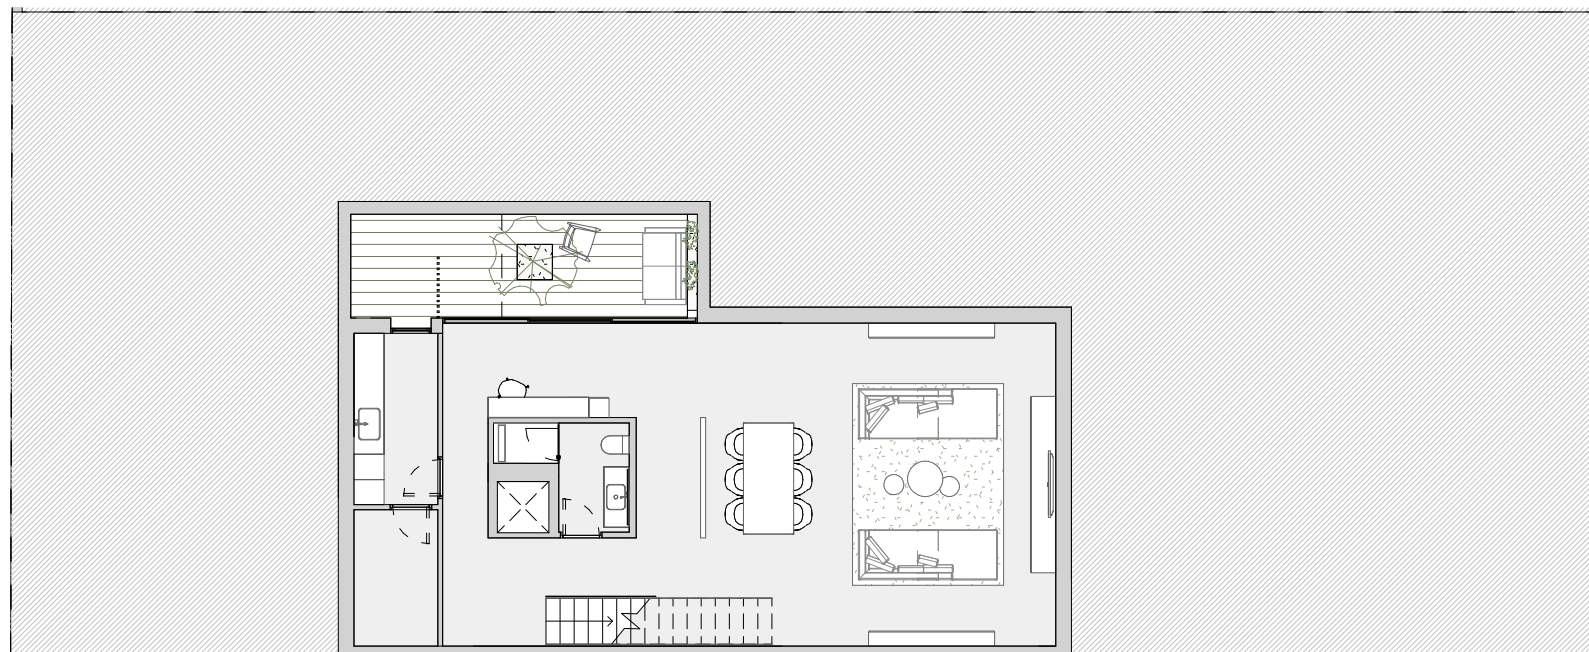

Planta Sótano

ÚTILES

INTERIOR	
Planta primera	81,77 m ²
Planta baja	86,09 m ²
Planta sótano	85,18 m ²
TOTAL	253,04 m²

TERRAZAS Y JARDINES	
Planta baja	285,40 m ²
Planta sótano	14,32 m ²
TOTAL	299,72 m²

TOTALES ÚTILES	552,76 m²
-----------------------	-----------------------------


CONSTRUIDAS

CERRADA	
Planta primera	91,73 m ²
Planta baja	102,12 m ²
Planta sótano	101,17 m ²
TOTAL	295,02 m²

TERRAZAS Y JARDINES	
Planta baja	285,40 m ²
Planta sótano	14,32 m ²
TOTAL	299,72 m²

TOTALES CONSTRUIDAS	594,74 m²
----------------------------	-----------------------------

SUPERFICIE PARCELA	401,55m²
---------------------------	----------------------------

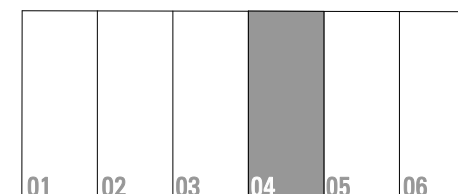

VIVIENDA 04

_escala 1/150

* Este documento carece de valor contractual pudiendo verse sujeto a modificaciones por la dirección facultativa durante la obra