





BOREAS

RESIDENCIAL

VIVIENDA 05

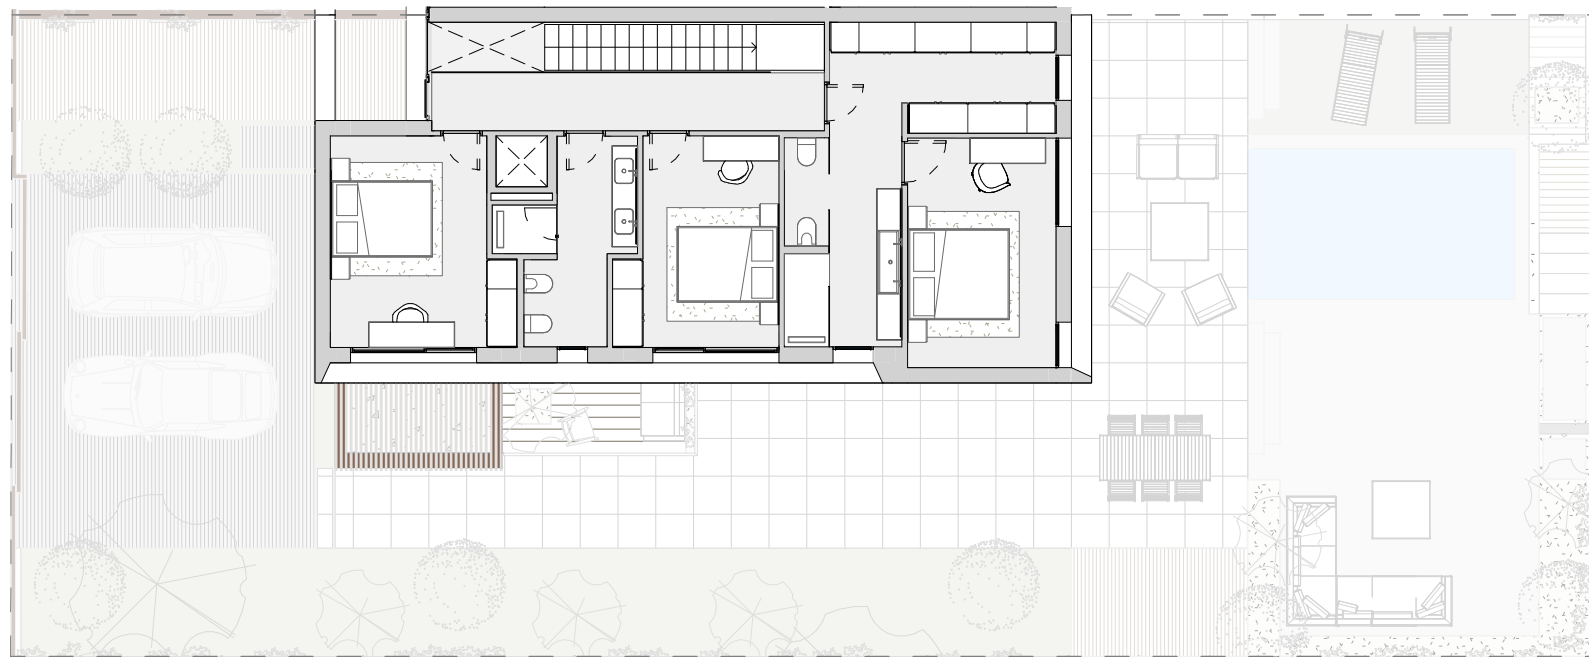

Planta Primera

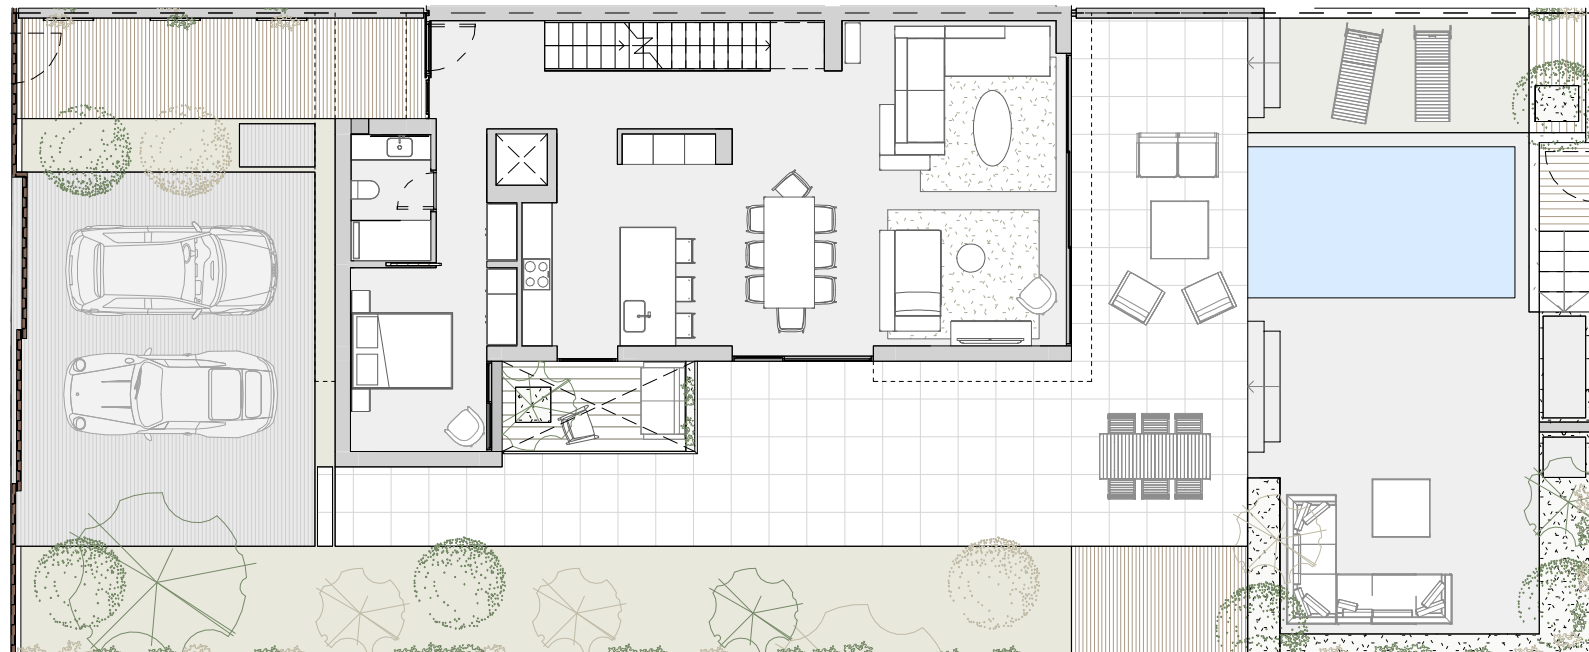

Planta Baja

Avenida Ferrocarril

Calle Martos  
(Parque Serra d'Irta)



Planta Sótano

ÚTILES

INTERIOR	
Planta primera	81,77 m <sup>2</sup>
Planta baja	86,09 m <sup>2</sup>
Planta sótano	85,18 m <sup>2</sup>
<b>TOTALS</b>	<b>253,04 m<sup>2</sup></b>

TERRAZAS Y JARDINES	
Planta baja	284,98 m <sup>2</sup>
Planta sótano	14,32 m <sup>2</sup>
<b>TOTALS</b>	<b>299,30 m<sup>2</sup></b>

<b>TOTALES ÚTILES</b>	<b>552,34 m<sup>2</sup></b>
-----------------------	-----------------------------


CONSTRUIDAS

CERRADA	
Planta primera	91,73 m <sup>2</sup>
Planta baja	102,12 m <sup>2</sup>
Planta sótano	101,17 m <sup>2</sup>
<b>TOTALS</b>	<b>295,02 m<sup>2</sup></b>

TERRAZAS Y JARDINES	
Planta baja	284,98 m <sup>2</sup>
Planta sótano	14,32 m <sup>2</sup>
<b>TOTALS</b>	<b>299,30 m<sup>2</sup></b>

<b>TOTALES CONSTRUIDAS</b>	<b>594,32 m<sup>2</sup></b>
----------------------------	-----------------------------

<b>SUPERFICIE PARCELA</b>	<b>401,20m<sup>2</sup></b>
---------------------------	----------------------------

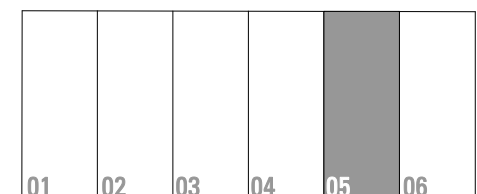

VIVIENDA 05

\_escala 1/150

\* Este documento carece de valor contractual pudiendo verse sujeto a modificaciones por la dirección facultativa durante la obra