





BOREAS

RESIDENCIAL


VIVIENDA 06

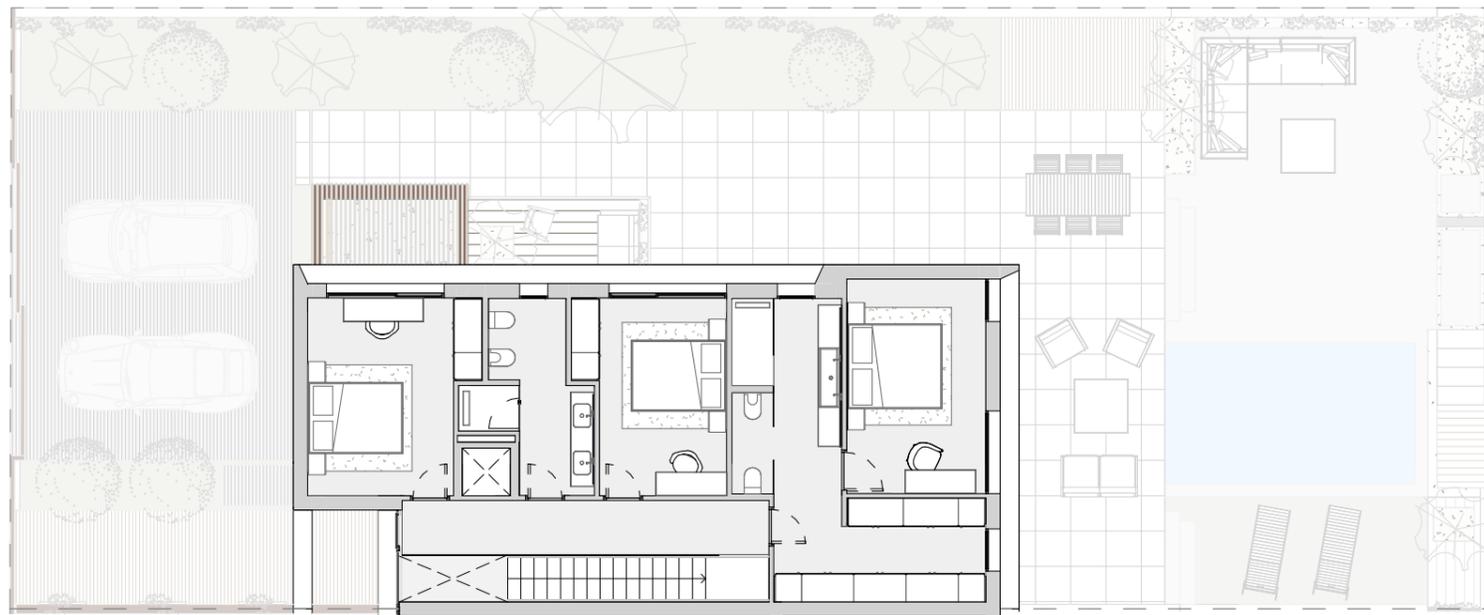

Planta Primera

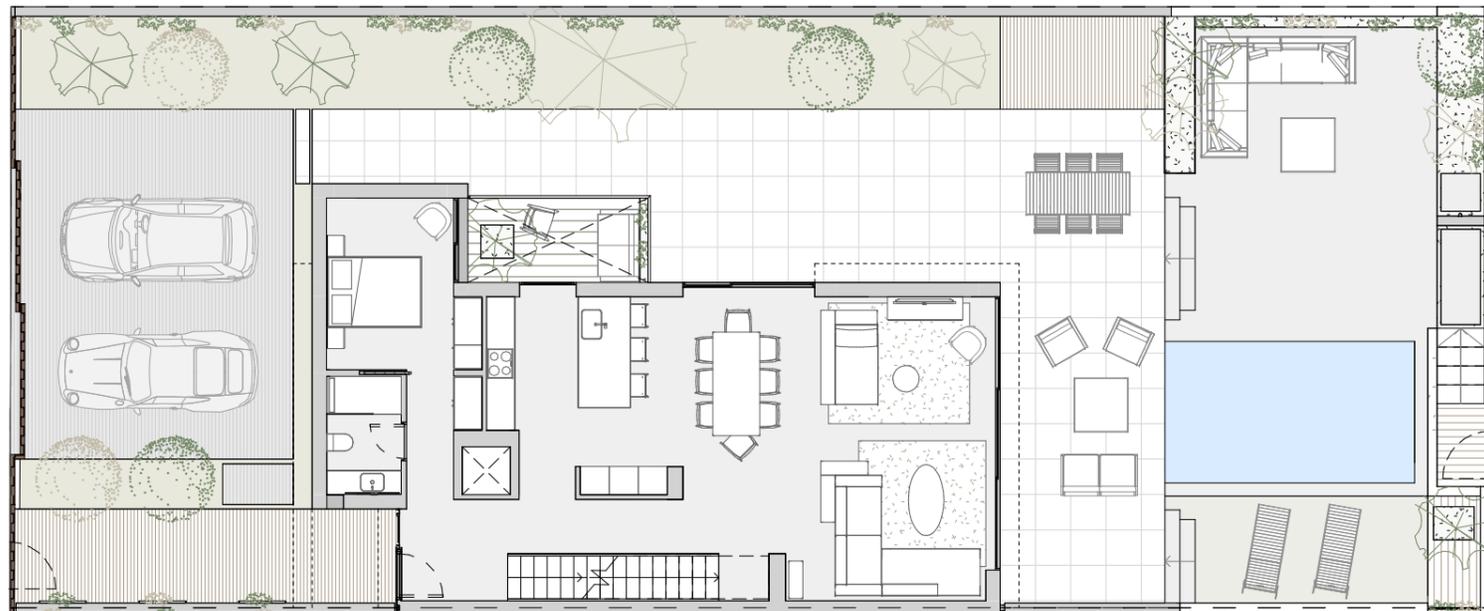

Planta Baja

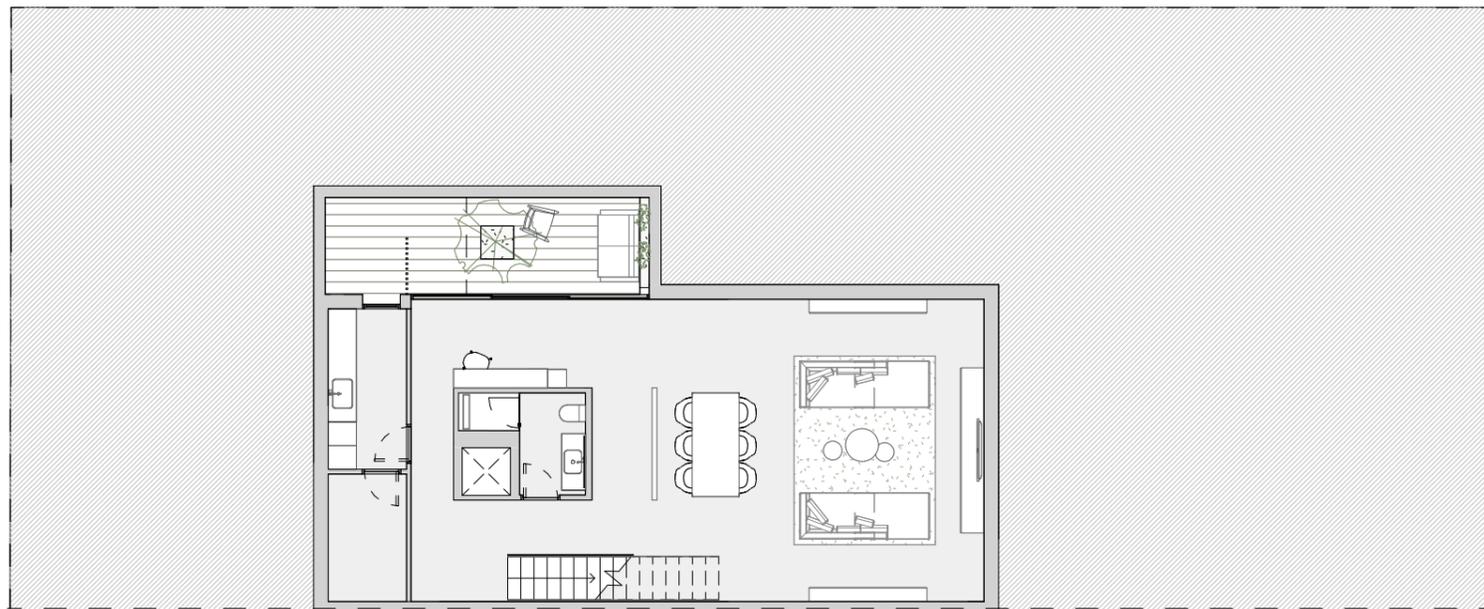

Planta Sótano


Avenida Ferrocarril

Calle Martos
(Parque Serra d'Irta)

ÚTILES	
INTERIOR	
Planta primera	81,77 m ²
Planta baja	86,09 m ²
Planta sótano	85,18 m ²
	253,04 m²
TERRAZAS Y JARDINES	
Planta baja	279,01 m ²
Planta sótano	14,32 m ²
	293,33 m²
TOTALES ÚTILES	546,37 m²

CONSTRUIDAS	
CERRADA	
Planta primera	91,73 m ²
Planta baja	102,12 m ²
Planta sótano	101,17 m ²
	295,02 m²
TERRAZAS Y JARDINES	
Planta baja	279,01 m ²
Planta sótano	14,32 m ²
	293,33 m²
TOTALES CONSTRUIDAS	588,35 m²

SUPERFICIE PARCELA 401,39m²

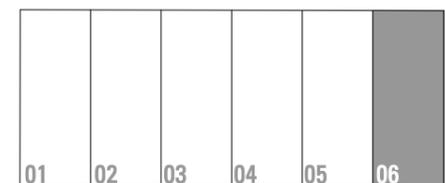

VIVIENDA 06

_escala 1/150

* Este documento carece de valor contractual pudiendo verse sujeto a modificaciones por la dirección facultativa durante la obra