




BOREAS

RESIDENCIAL

Avenida Ferrocarril

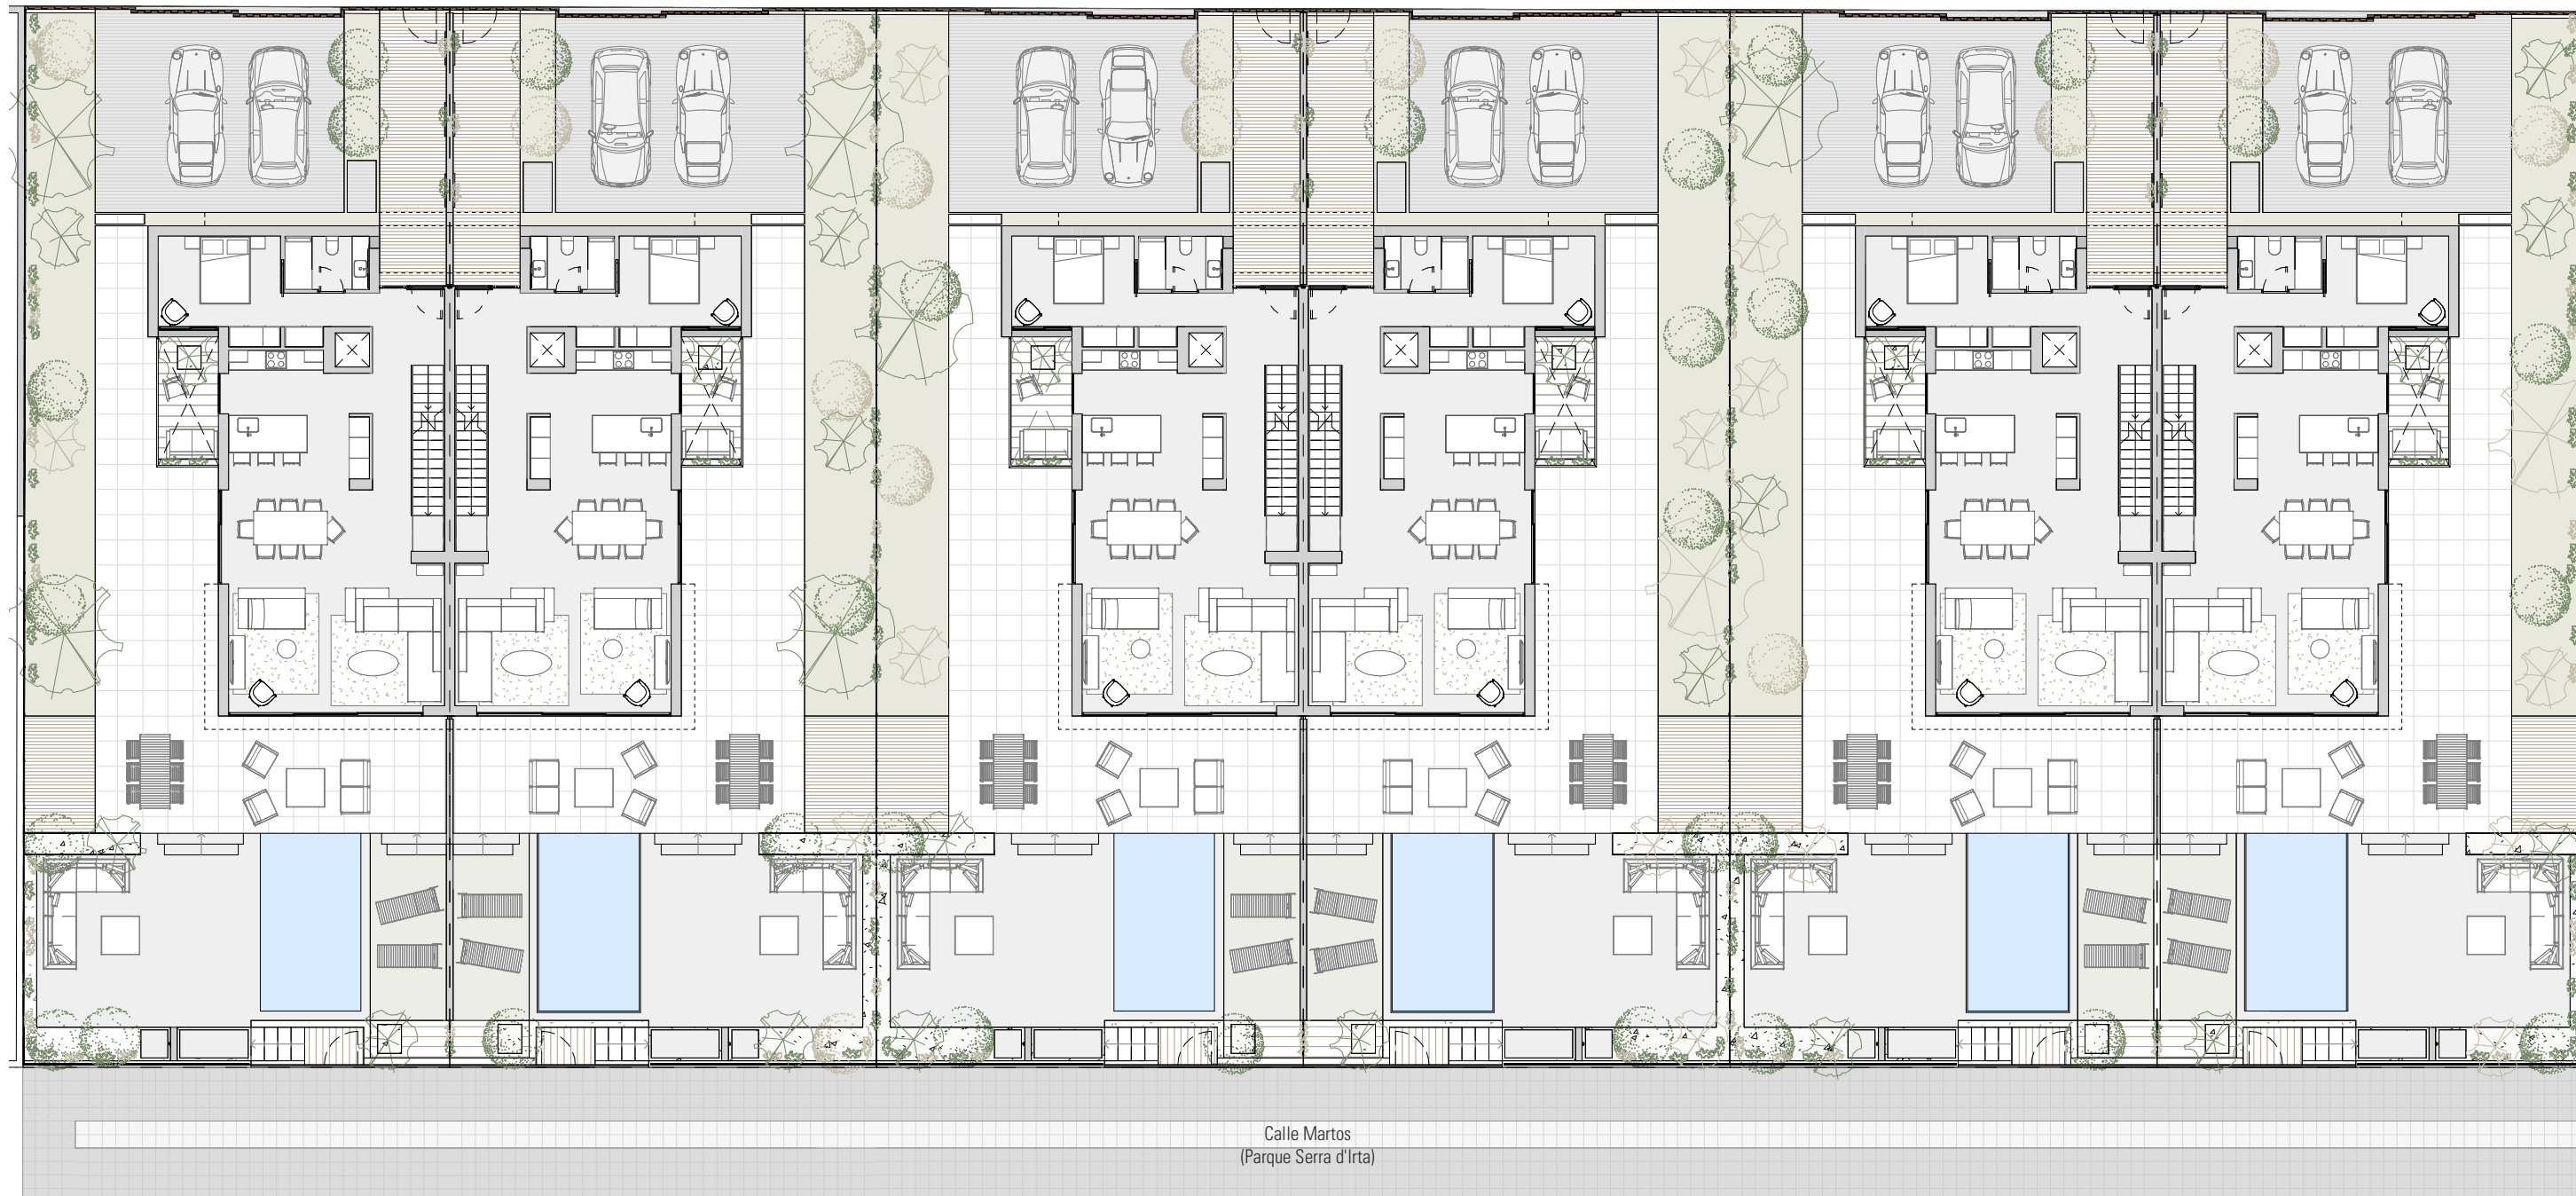

Calle Martos
(Parque Serra d'Irta)

| VIVIENDA | SUPERFICIE | VIVIENDA | SUPERFICIE | VIVIENDA | SUPERFICIE | VIVIENDA | SUPERFICIE | VIVIENDA | SUPERFICIE | VIVIENDA | SUPERFICIE |
|----------|----------------------|----------|----------------------|----------|----------------------|----------|----------------------|----------|----------------------|----------|----------------------|
| 01 | 401,71m ² | 02 | 402,25m ² | 03 | 401,90m ² | 04 | 401,55m ² | 05 | 401,20m ² | 06 | 401,39m ² |



PLANTA BAJA GENERAL

_escala 1/200

* Este documento carece de valor contractual pudiendo verse sujeto a modificaciones por la dirección facultativa durante la obra