



BOREAS

RESIDENCIAL

ДОМ 05

ПОЛЕЗНАЯ ПЛОЩАДЬ

ВНУТРЕННИЕ ПОМЕЩЕНИЯ	
Второй этаж	81,77 м ²
Первый этаж	86,09 м ²
Подвальный этаж	85,18 м ²
Итого	253,04 м²

ТЕРРАСЫ И ЗЕЛЕННЫЕ ЗОНЫ	
Первый этаж	284,98 м ²
Подвальный этаж	14,32 м ²
Итого	299,30 м²

ОБЩАЯ ПОЛЕЗНАЯ ПЛОЩАДЬ	552,34 м²
-------------------------------	-----------------------------

ПЛОЩАДЬ ЗАСТРОЙКИ

ВНУТРЕННИЕ ПОМЕЩЕНИЯ	
Второй этаж	91,73 м ²
Первый этаж	102,12 м ²
Подвальный этаж	101,17 м ²
Итого	295,02 м²


ТЕРРАСЫ И ЗЕЛЕННЫЕ ЗОНЫ	
Первый этаж	284,98 м ²
Подвальный этаж	14,32 м ²
Итого	299,30 м²

ОБЩАЯ ПЛОЩАДЬ ЗАСТРОЙКИ	594,32 м²
--------------------------------	-----------------------------

ПЛОЩАДЬ ЗЕМЕЛЬНОГО УЧАСТКА	401,20 м²
-----------------------------------	-----------------------------



Второй этаж

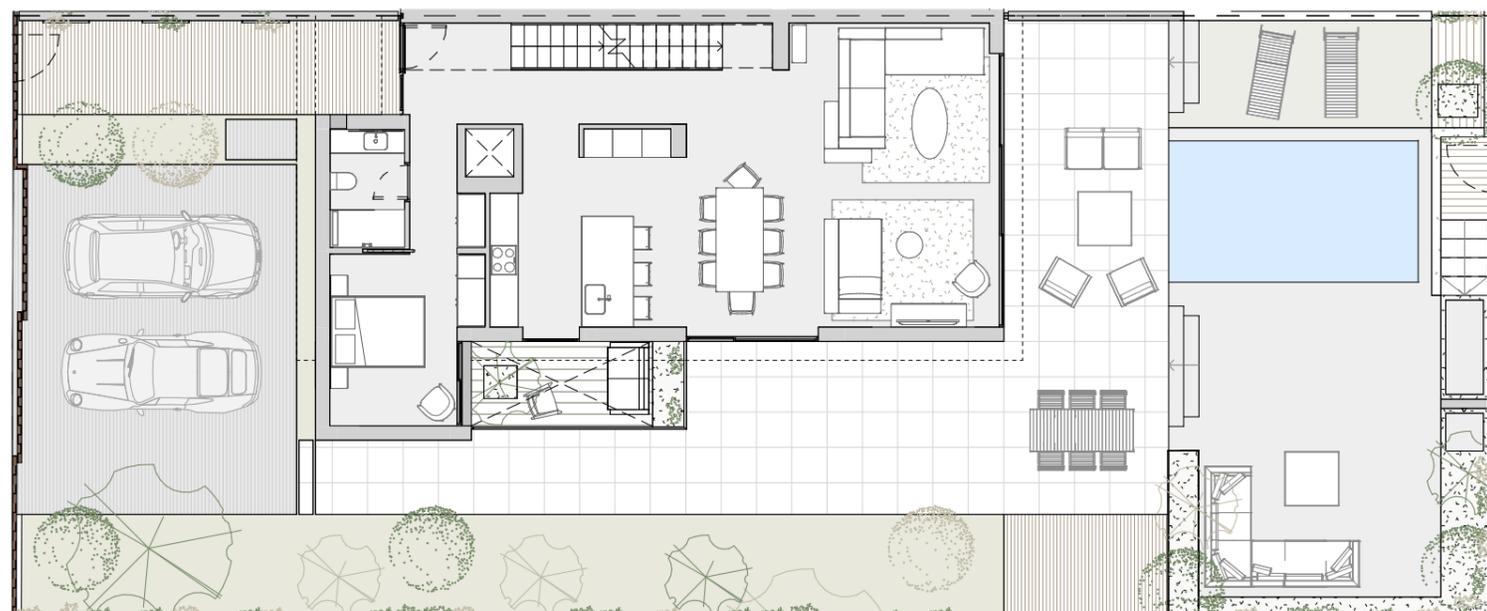

Первый этаж



Подвальный этаж

Проспект Феррокаррил

Улица Мартос
(Парк Серра д'Ирта)



ДОМ 05

_Масштаб 1/150

* Этот документ не имеет договорной силы и может быть изменен техническом надзором за строительством во время проведения строительных работ.

