





BOREAS

RESIDENCIAL

ДОМ 06

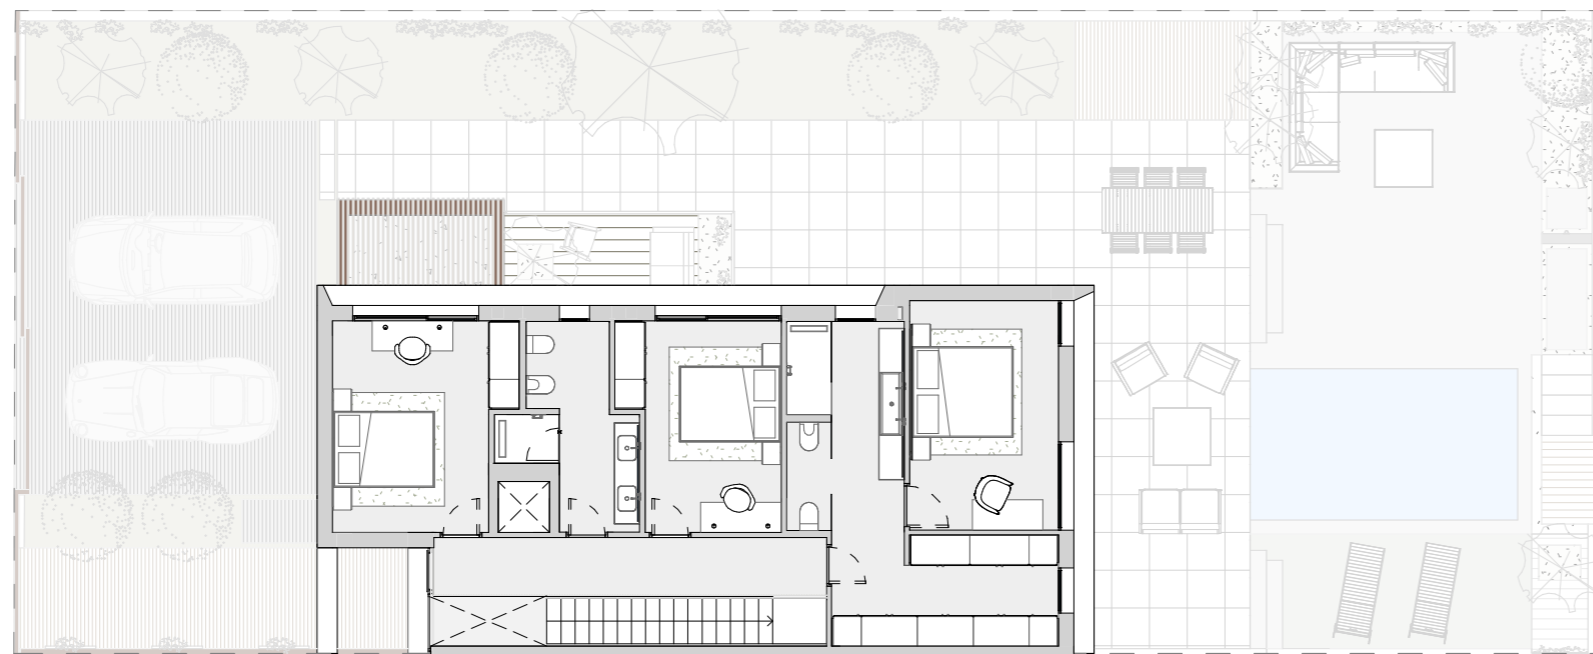


Второй этаж

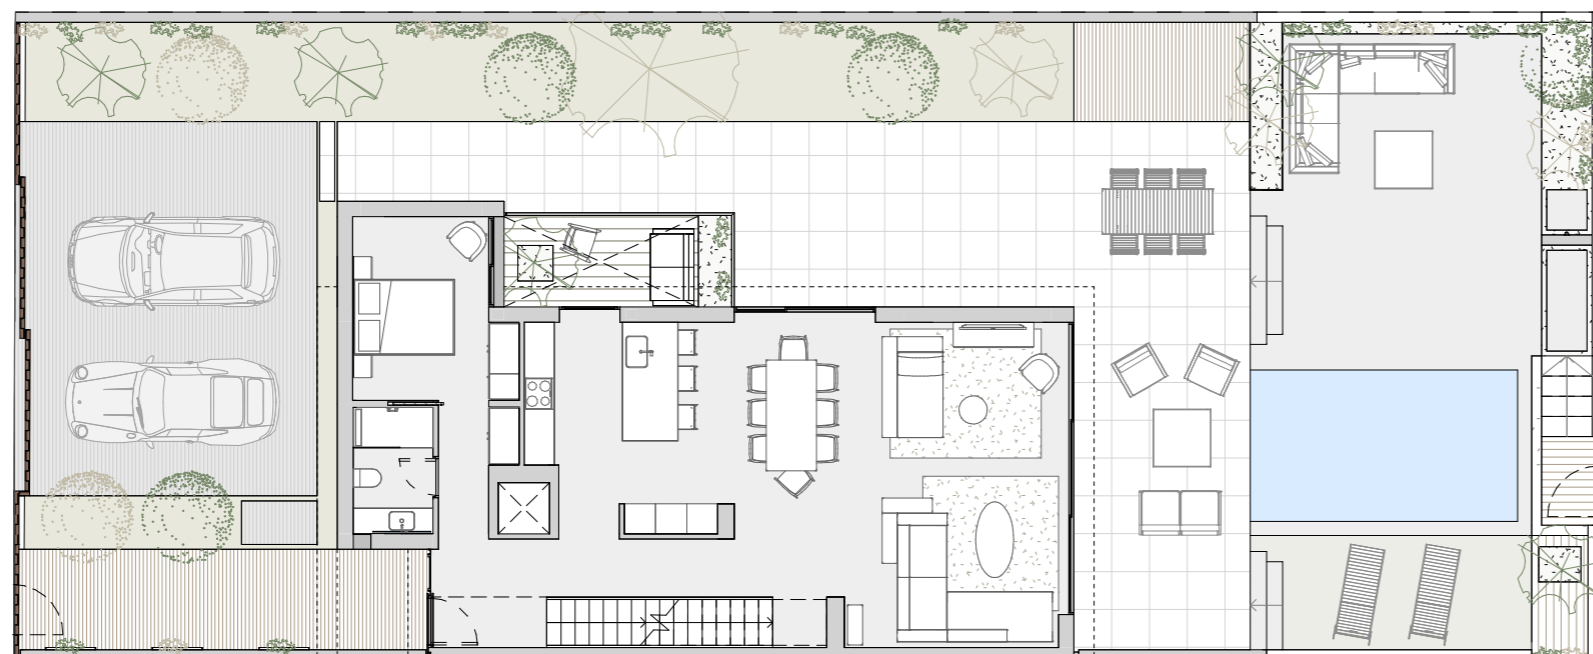

Первый этаж

Проспект Феррокаррил

Улица Мартос
(Парк Серра д'Ирта)

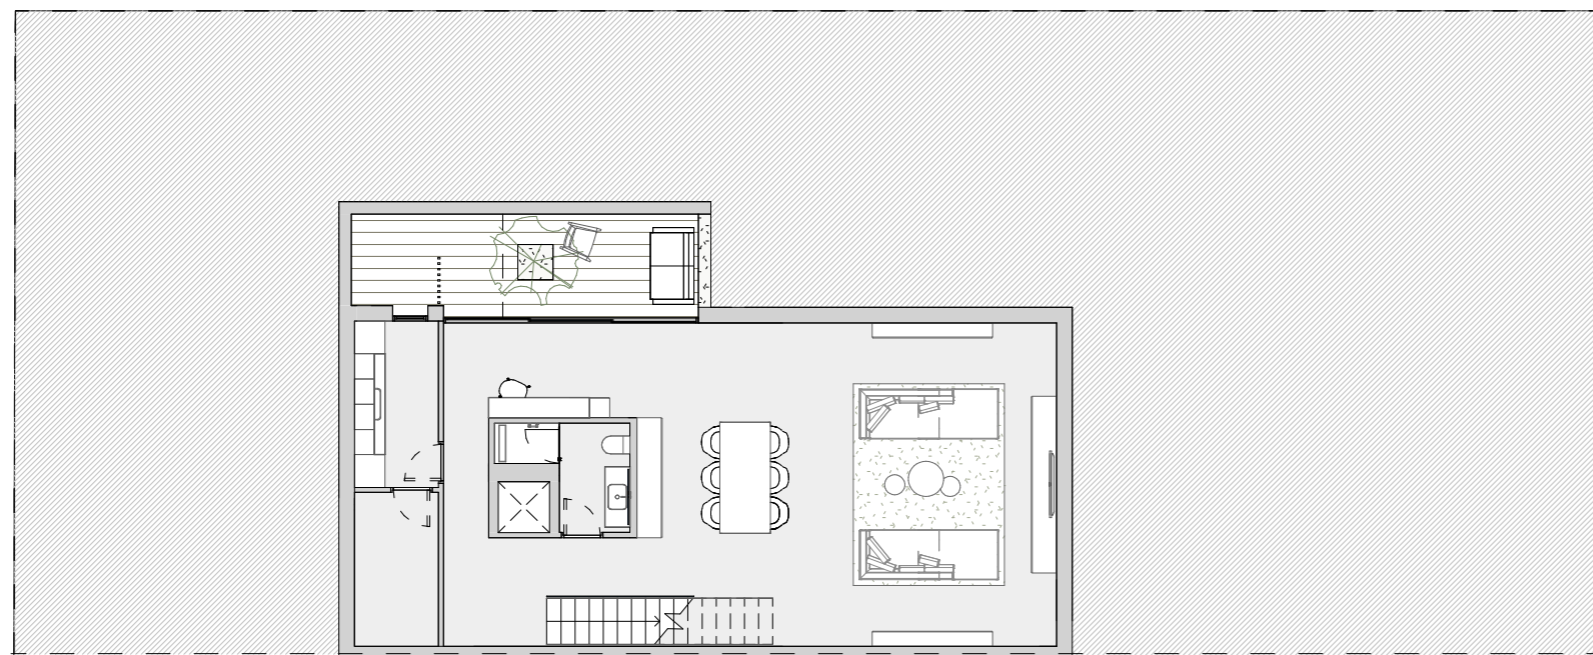

Подвальный этаж

ПОЛЕЗНАЯ ПЛОЩАДЬ

ВНУТРЕННИЕ ПОМЕЩЕНИЯ	
Второй этаж	81,77 м2
Первый этаж	86,09 м2
Подвальный этаж	85,18 м2
253,04 м2	

ТЕРРАСЫ И ЗЕЛЕННЫЕ ЗОНЫ

Первый этаж	279,01 м2
Подвальный этаж	14,32 м2
293,33 м2	

ОБЩАЯ ПОЛЕЗНАЯ ПЛОЩАДЬ 546,37 м2

ПЛОЩАДЬ ЗАСТРОЙКИ


ВНУТРЕННИЕ ПОМЕЩЕНИЯ	
Второй этаж	91,73 м2
Первый этаж	102,12 м2
Подвальный этаж	101,17 м2
295,02 м2	

ТЕРРАСЫ И ЗЕЛЕННЫЕ ЗОНЫ

Первый этаж	279,01 м2
Подвальный этаж	14,32 м2
293,33 м2	

ОБЩАЯ ПЛОЩАДЬ ЗАСТРОЙКИ 594,32 м2

ПЛОЩАДЬ ЗЕМЕЛЬНОГО УЧАСТКА 401,39 м2

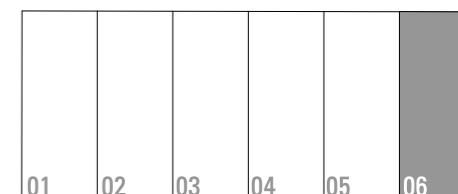

ДОМ 06

_Масштаб 1/150

* Этот документ не имеет договорной силы и может быть изменен техническом надзором за строительством во время проведения строительных работ.